


PLANTA BAIXA A CONSTRUIR
Escala: 1:100

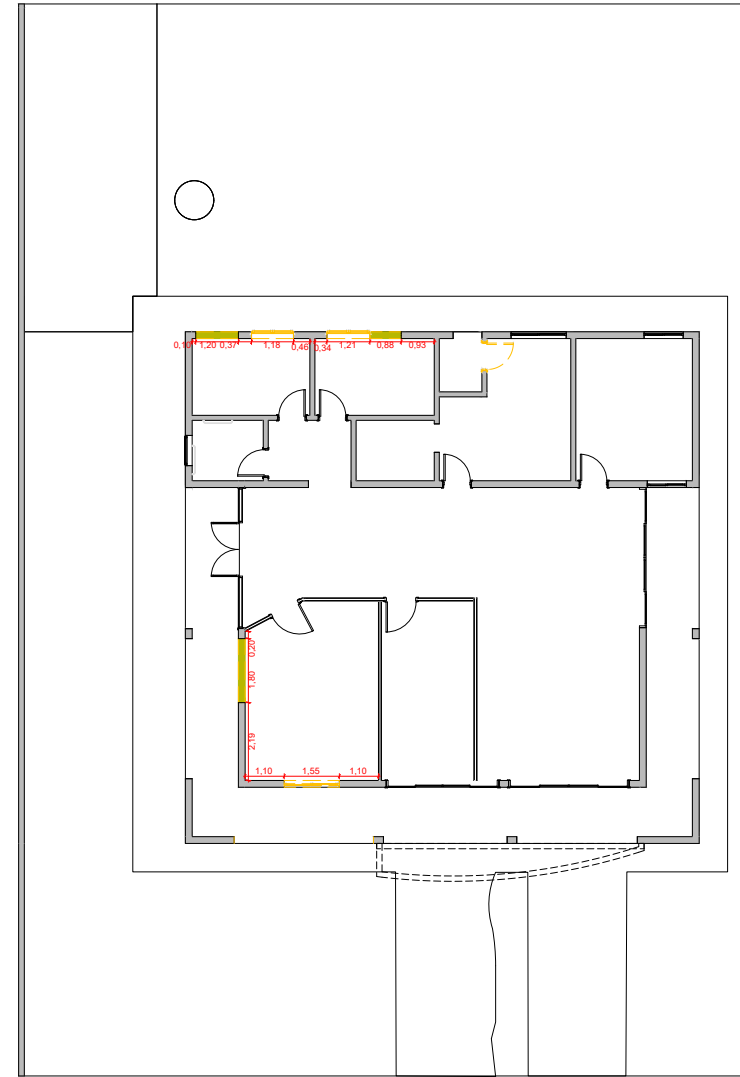

PLANTA BAIXA DEMOLIÇÃO
Escala: 1:100

- Parede existente a manter
- Parede existente a demolir
- Parede a construir

PROJETO		DESCRIÇÃO		DATA	
PLANTA AMPLIAÇÃO E DEMOLIÇÃO				01/04	
CLIENTE: CENTRO DE REFERÊNCIA AO AUTISMO					
LOCAL: CAMPINA DO MONTE ALEGRE - SP					
TIPO: PROJETO EXECUTIVO					
USO: COMERCIAL					
DATA: 12/12/2025	ESCALA: 1:100	REVISÃO:	CONTINUA:	PROJETO: REV 03	PROJETO:
 ARQ. CIBELE DE SOUZA HELO LOPES <small>CRABR 0436000</small>					
DIREITOS RESERVADOS - LEI 5772 DE 21/12/71				<small>A APROVAÇÃO DO REGISTRO TOTAL DO PROJETO, DEVERÁ REPRODUZIR, SEM MODIFICAÇÕES, TODOS OS AUTOS DE REGISTRO VÁLIDOS.</small>	