





LINHA DE CONTINUIDADE (LCO)
COR AMARELA - TINTA ACRÍLICA RETRORREFLETIVA

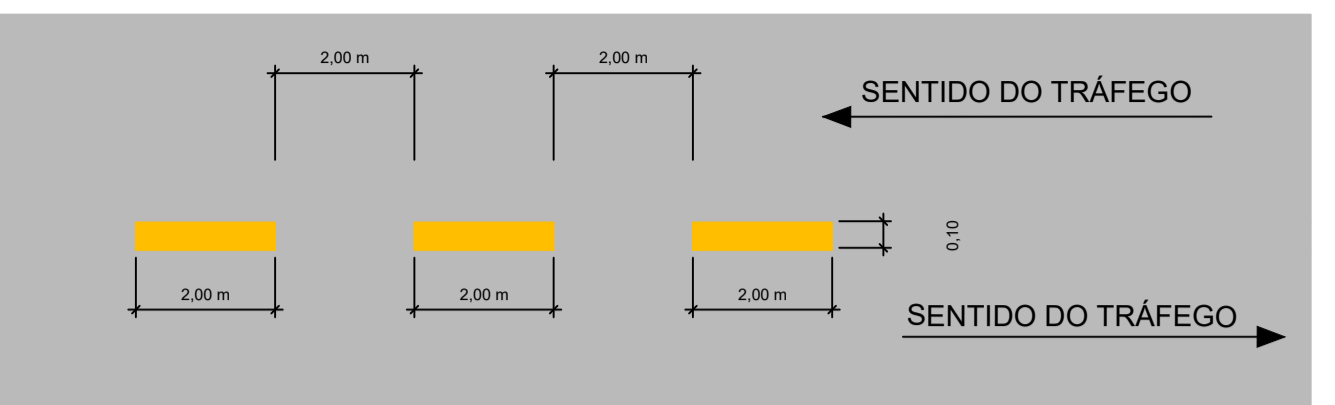

RECAPEAMENTO		
COMPRIMENTO (M)	LARGURA (M)	TOTAL (M²)
171,62	3,6	617,83
301,83	6,4	1.931,71

PAVIMENTAÇÃO		
COMPRIMENTO (M)	LARGURA (M)	TOTAL (M²)
43,98	4,40	193,51

DETALHE 01
(sem escala)

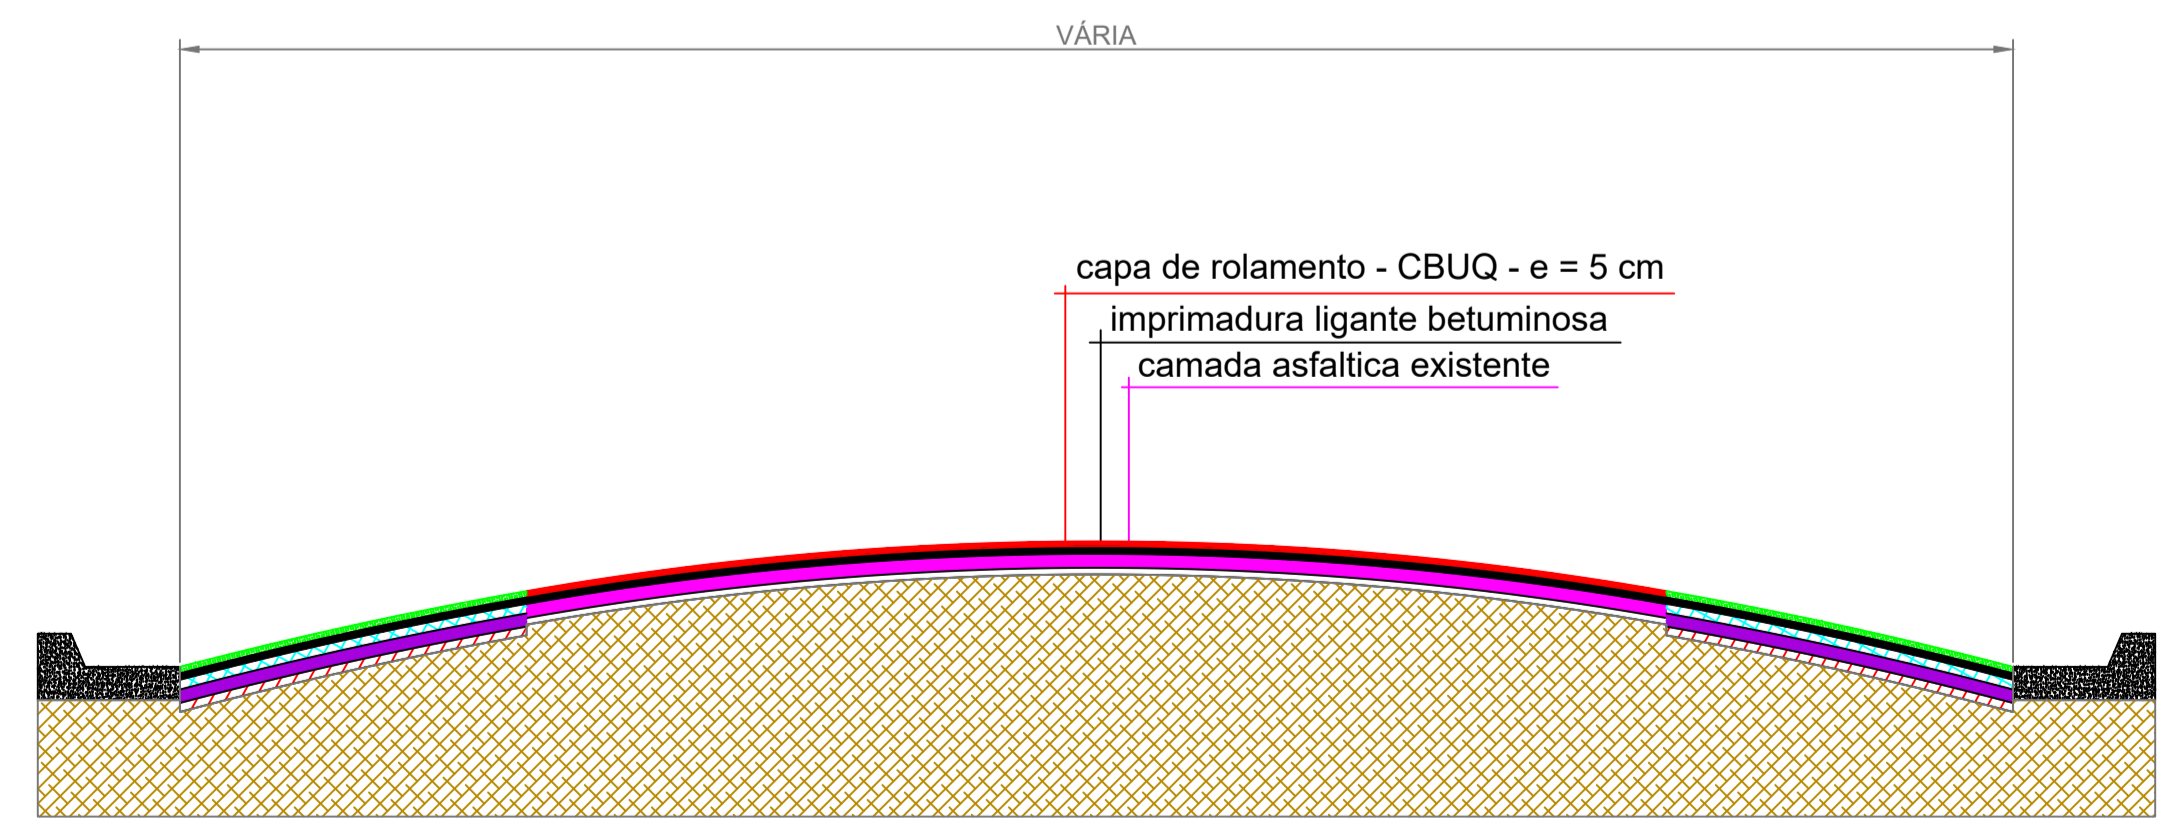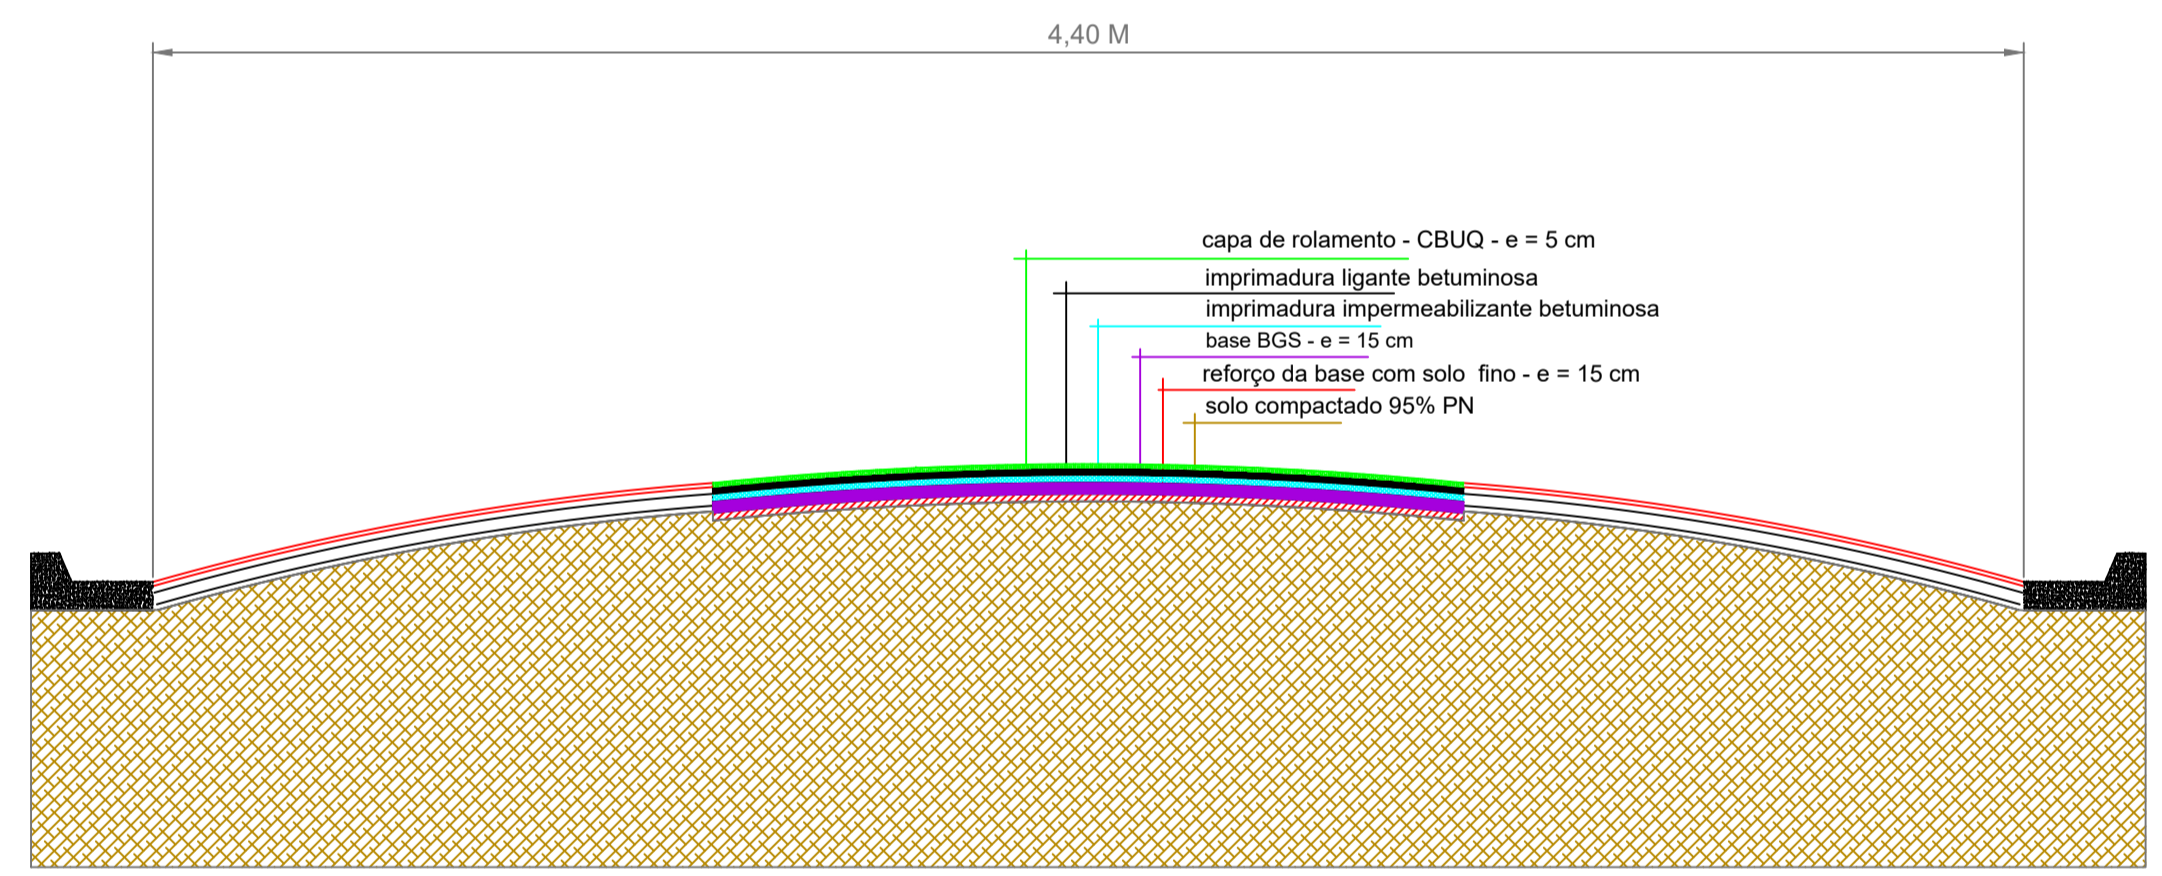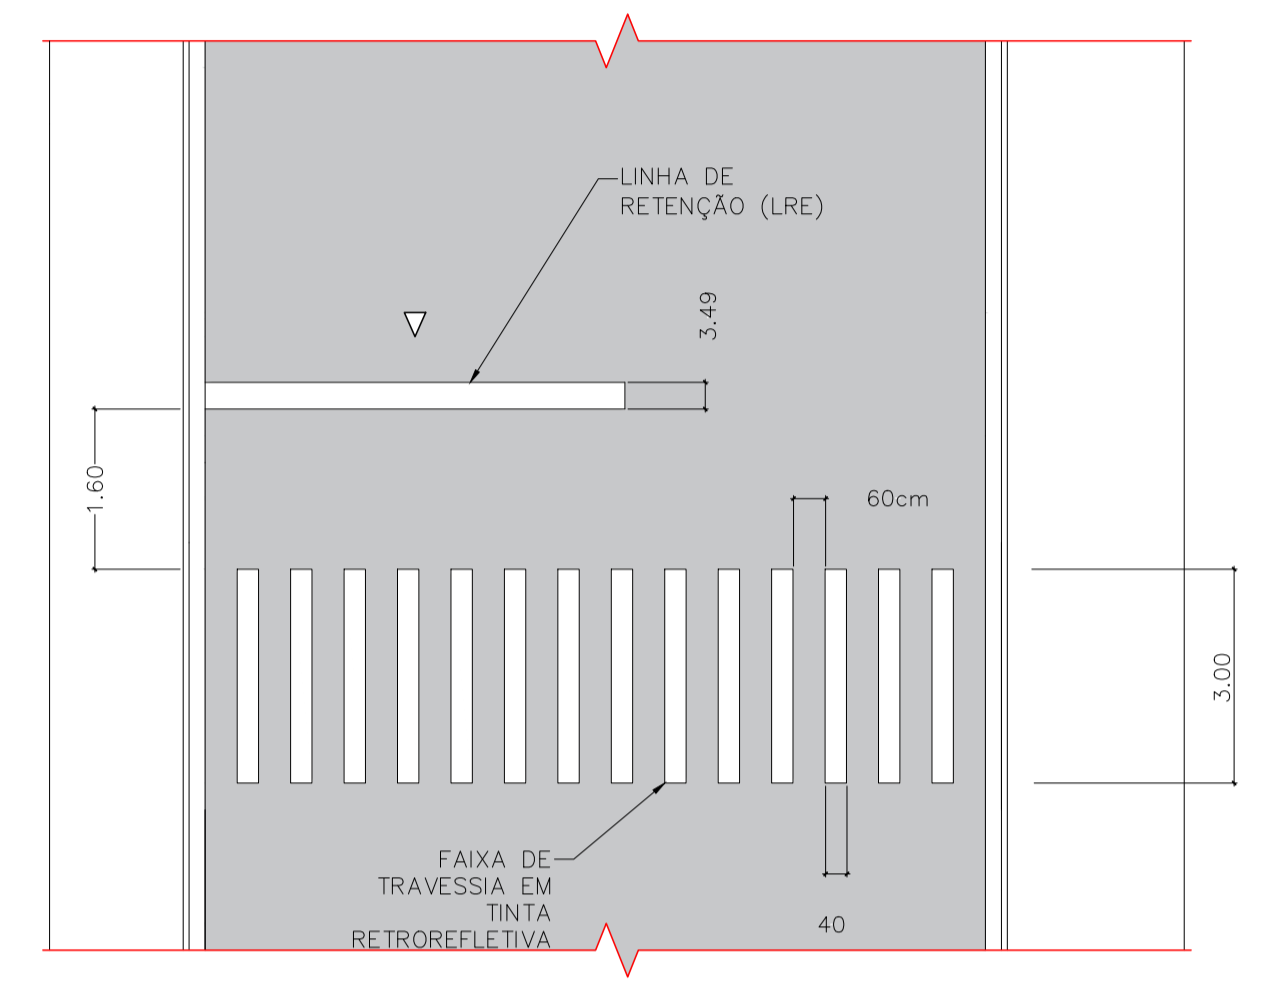

PREFEITURA MUNICIPAL DE CAMPINA DO MONTE ALEGRE
ESTADO DE SÃO PAULO
CNPJ 67.360.404/0001-67
Site: <https://www.campinadomontealegre.sp.gov.br/> - e-mail: gabinete@campinadomontealegre.sp.gov.br
Rua Prudente Alves, nº 156, Centro- Fones: (15) 3256-1212- CEP 18245-000 - Campina do Monte Alegre - SP

ASSUNTO: PROJETO DE INFRAESTRUTURA	TÍTULO: INFRAESTRUTURA	DATA: 12/01/2026
PROPRIETÁRIO: PREFEITURA MUN. DE CAMPINA DO MONTE ALEGRE	DESCRIÇÃO: PAVIMENTAÇÃO E RECAPEAMENTO	FOLHA: 01/02
RESPONSÁVEL TÉCNICO: PEDRO H. SILVA ROVANI	ESCALAS:	
AUTOR DO DESENHO: PEDRO H. SILVA ROVANI		



SECRETARIA MUNICIPAL DE OBRAS E SERVIÇOS PÚBLICO
Prefeitura de Campina do Monte Alegre

ASSINATURA DO PROJETISTA
Atesto, sob as penas da Lei, que todas as informações constantes nesta planta e memoriais descritivos são verdadeiras e tenho pleno conhecimento do disposto.

Responsável Técnico:
Pedro Henrique Silva Rovani
CREA/SP: 5171187068
ART nº

ASSINATURA DO PROPRIETÁRIO
Atesto, sob as penas da Lei, que todas as informações constantes nesta planta e memoriais descritivos são verdadeiras e tenho pleno conhecimento do disposto.

Proprietário:
Município de Campina do Monte Alegre
CNPJ: 67.360.404/0001-67